

Département de l'Isère
COMMUNE DE COUBLEVIE
 Lieu-dit : "Le Bérard"
 Section AB
Rue du 11 Novembre

Géo Consult
 Géomètre - Expert

VOIRON


Tél : 04 76 05 25 93
 Le Centre Gare
 6 Avenue L. et J. Tardy
 38500 VOIRON
 contact:voiron@geo-consult.fr

Document Modificatif du Parcelaire Cadastral
 DMPC n° xxx, numéroté le JJ/MM/AAAA (P.T.G.C. Sud-Isère Grenoble)

Coordonnées des points limites et d'appuis		
MAT	X	Y
14	1904124.31	4242486.99
18	1904121.79	4242489.43
21	1904118.44	4242484.35
30	1904135.56	4242467.76
50	1904143.31	4242460.18
62	1904154.04	4242449.82
76	1904147.33	4242464.59
94	1904139.72	4242471.92
147	1904157.94	4242454.28
200	1904158.24	4242453.99
201	1904117.63	4242485.14
202	1904154.13	4242449.74

- DESCRIPTION DE LA VALEUR JURIDIQUE DES SUPERFICIES
 SUPERFICIE MESUREE: Obtenue à partir de mesures prises sur le terrain et approuvées par les voisins. (Valeur réelle)
 SUPERFICIE APPARENTE: Obtenue à partir de mesures prises sur le terrain et non approuvées par les voisins. (Valeur provisoire ou approchée)
 CONTENANCE CADASTRALE: N'a qu'une valeur indicative exprimée en hectare, are et centiare. (Contenance non garantie)

- DESCRIPTION DE LA DIVISION**
- DP -> Commune**
Parcelle PNC (e) - 302m² - Superficie mesurée
 - Commune**
Parcelle AB 88(a) - 9a80 - Contenance cadastrale environ
 - Commune -> DP**
Parcelle AB 88(b) - 0a98 - Contenance cadastrale environ
 - Commune**
Parcelle AB 89(c) - 23a93 - Contenance cadastrale environ
 - Commune -> DP**
Parcelle AB 88(d) - 2a15 - Contenance cadastrale environ

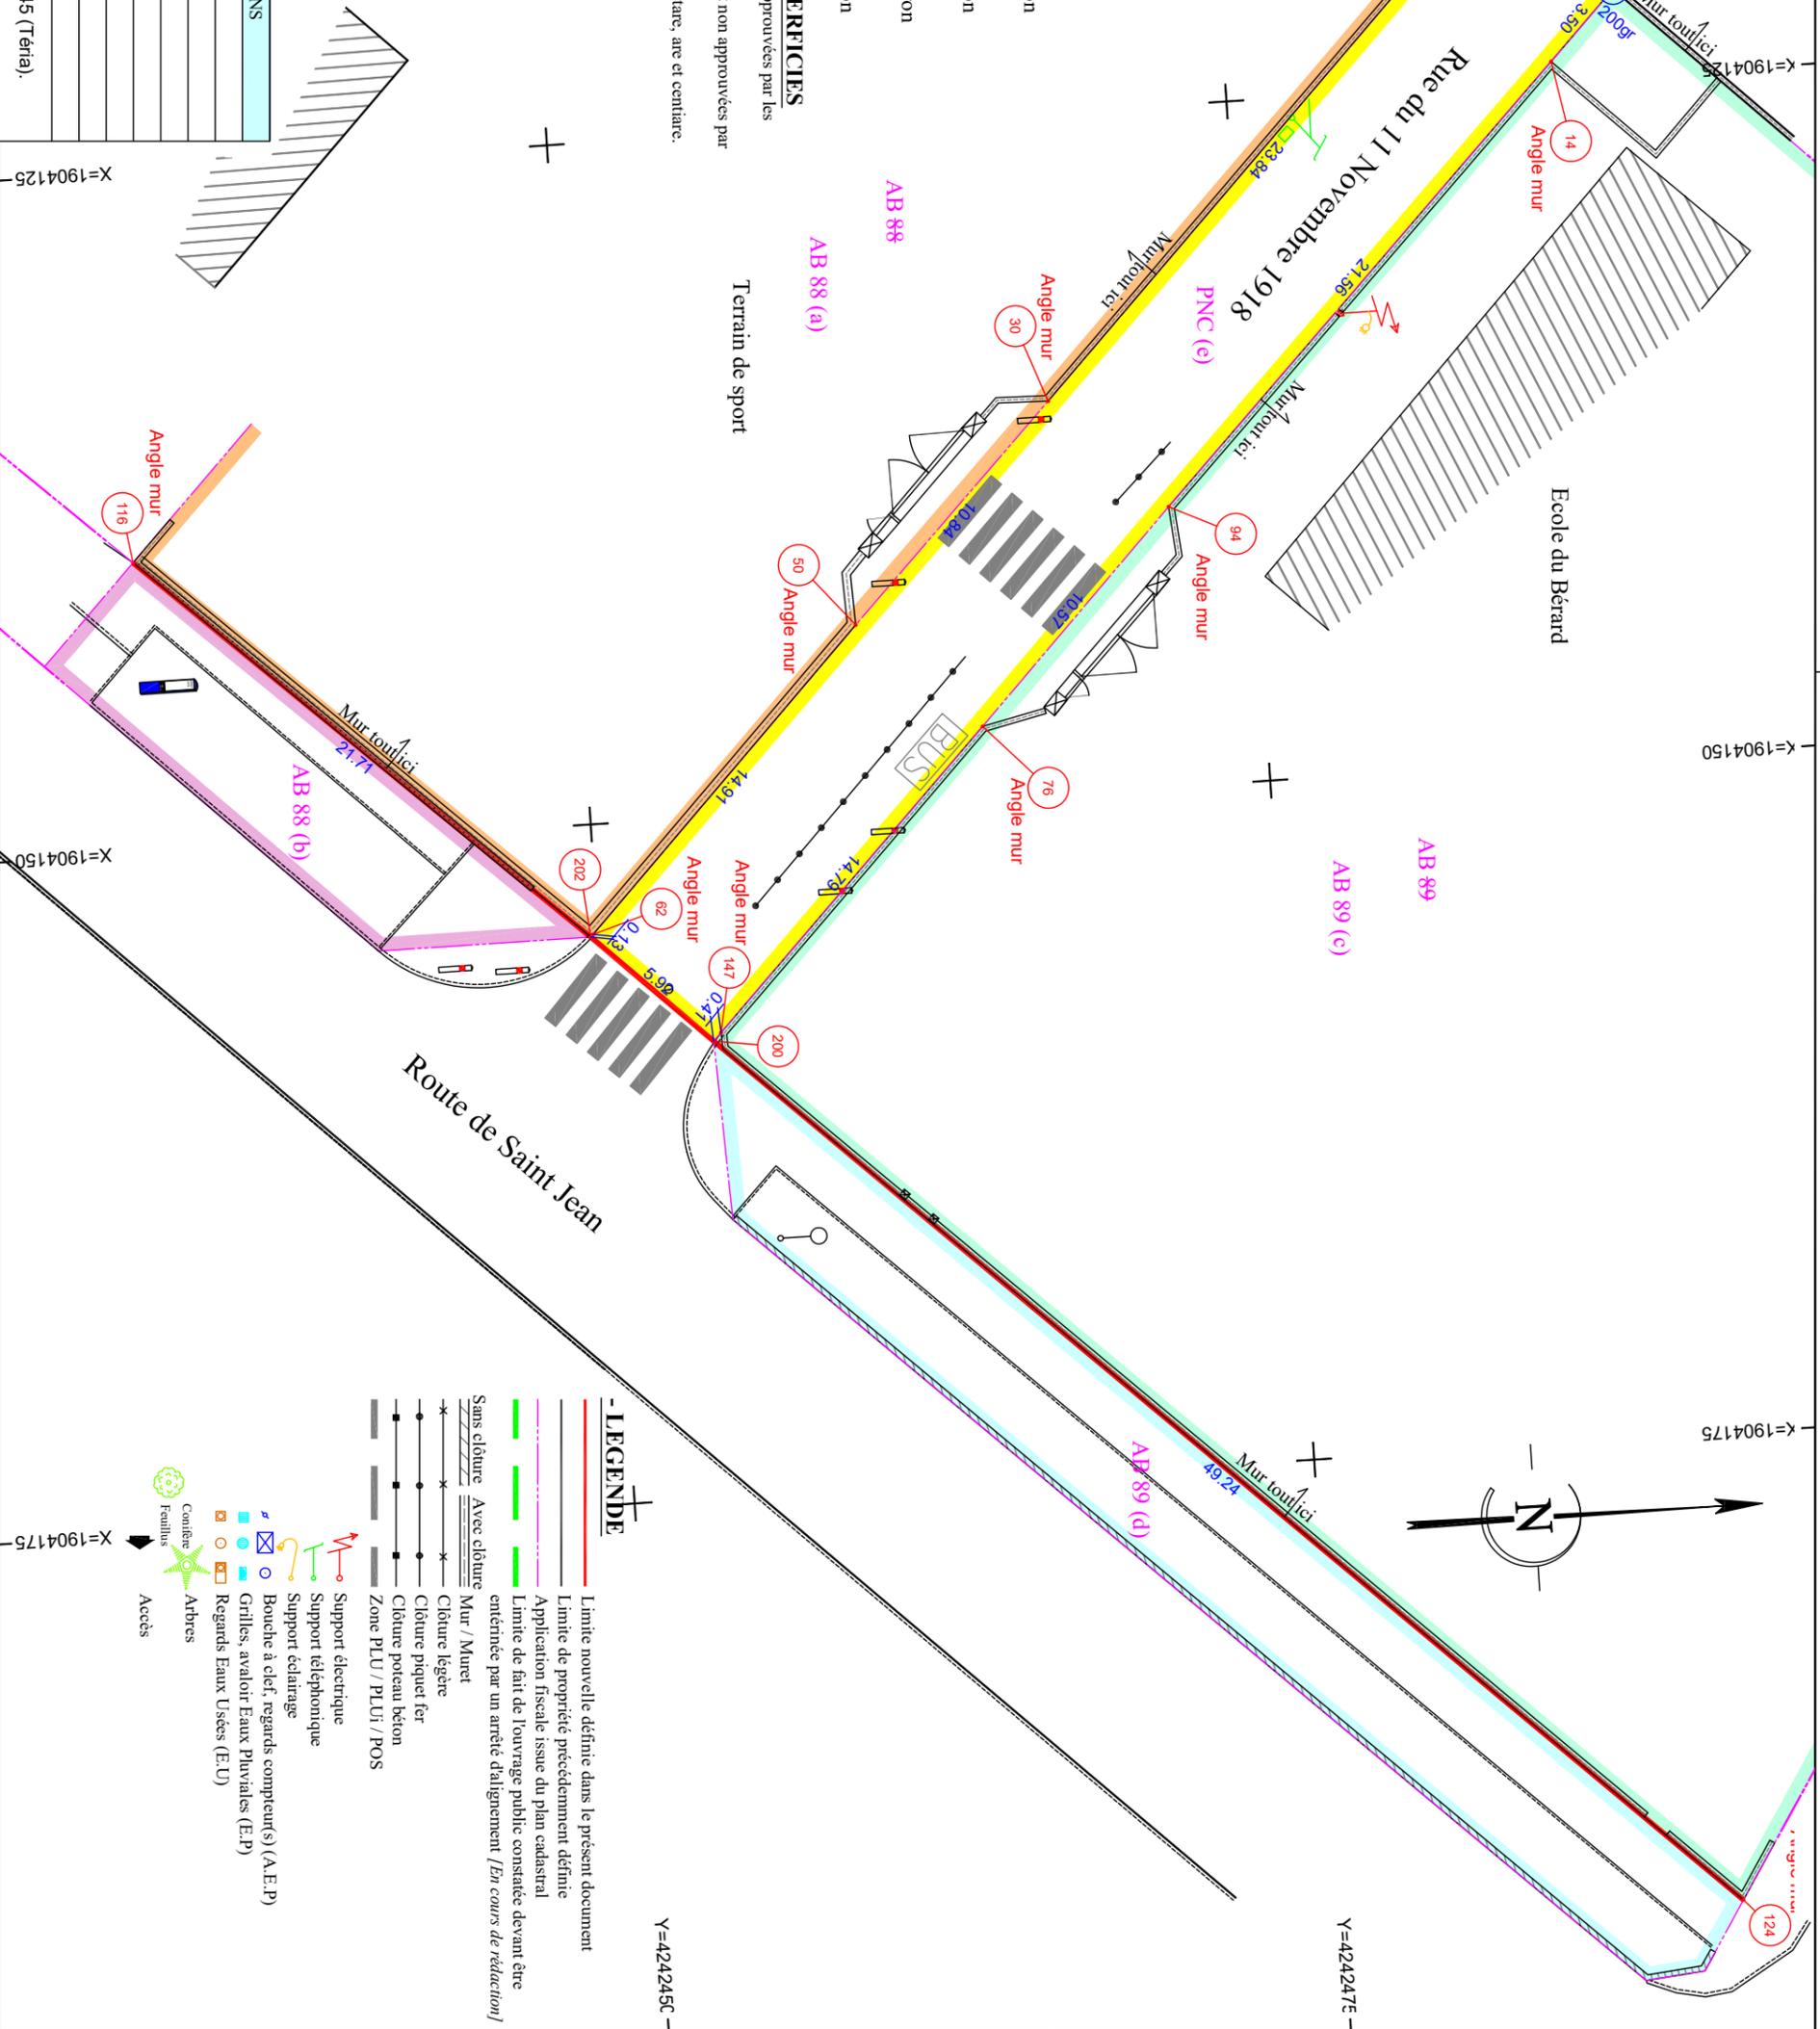

- LEGENDE**
- Limite nouvelle définie dans le présent document
 - Limite de propriété précédemment définie
 - Application fiscale issue du plan cadastral
 - Limite de fait de l'ouvrage public constatée devant être entérinée par un arrêté d'alignement [En cours de rédaction]
 - Sans clôture
 - Avec clôture
 - Mur / Muret
 - Clôture légère
 - Clôture piquet fer
 - Clôture poteau béton
 - Zone PLU / PLUi / POS
 - Support téléphonique
 - Support téléphonique
 - Support éclairage
 - Bouche à clef, regards compteurs (A.E.P)
 - Grilles, avaloirs Eaux Pluviales (E.P)
 - Regards Eaux Usées (E.U)
 - Conteur Familial
 - Arbres
 - Accès